


Plan au 1/662^e avec vue dans les 35 m autour des limites de propriété

Détails, confere :
 - Plan au 1/250^e
 - Plan de détail site

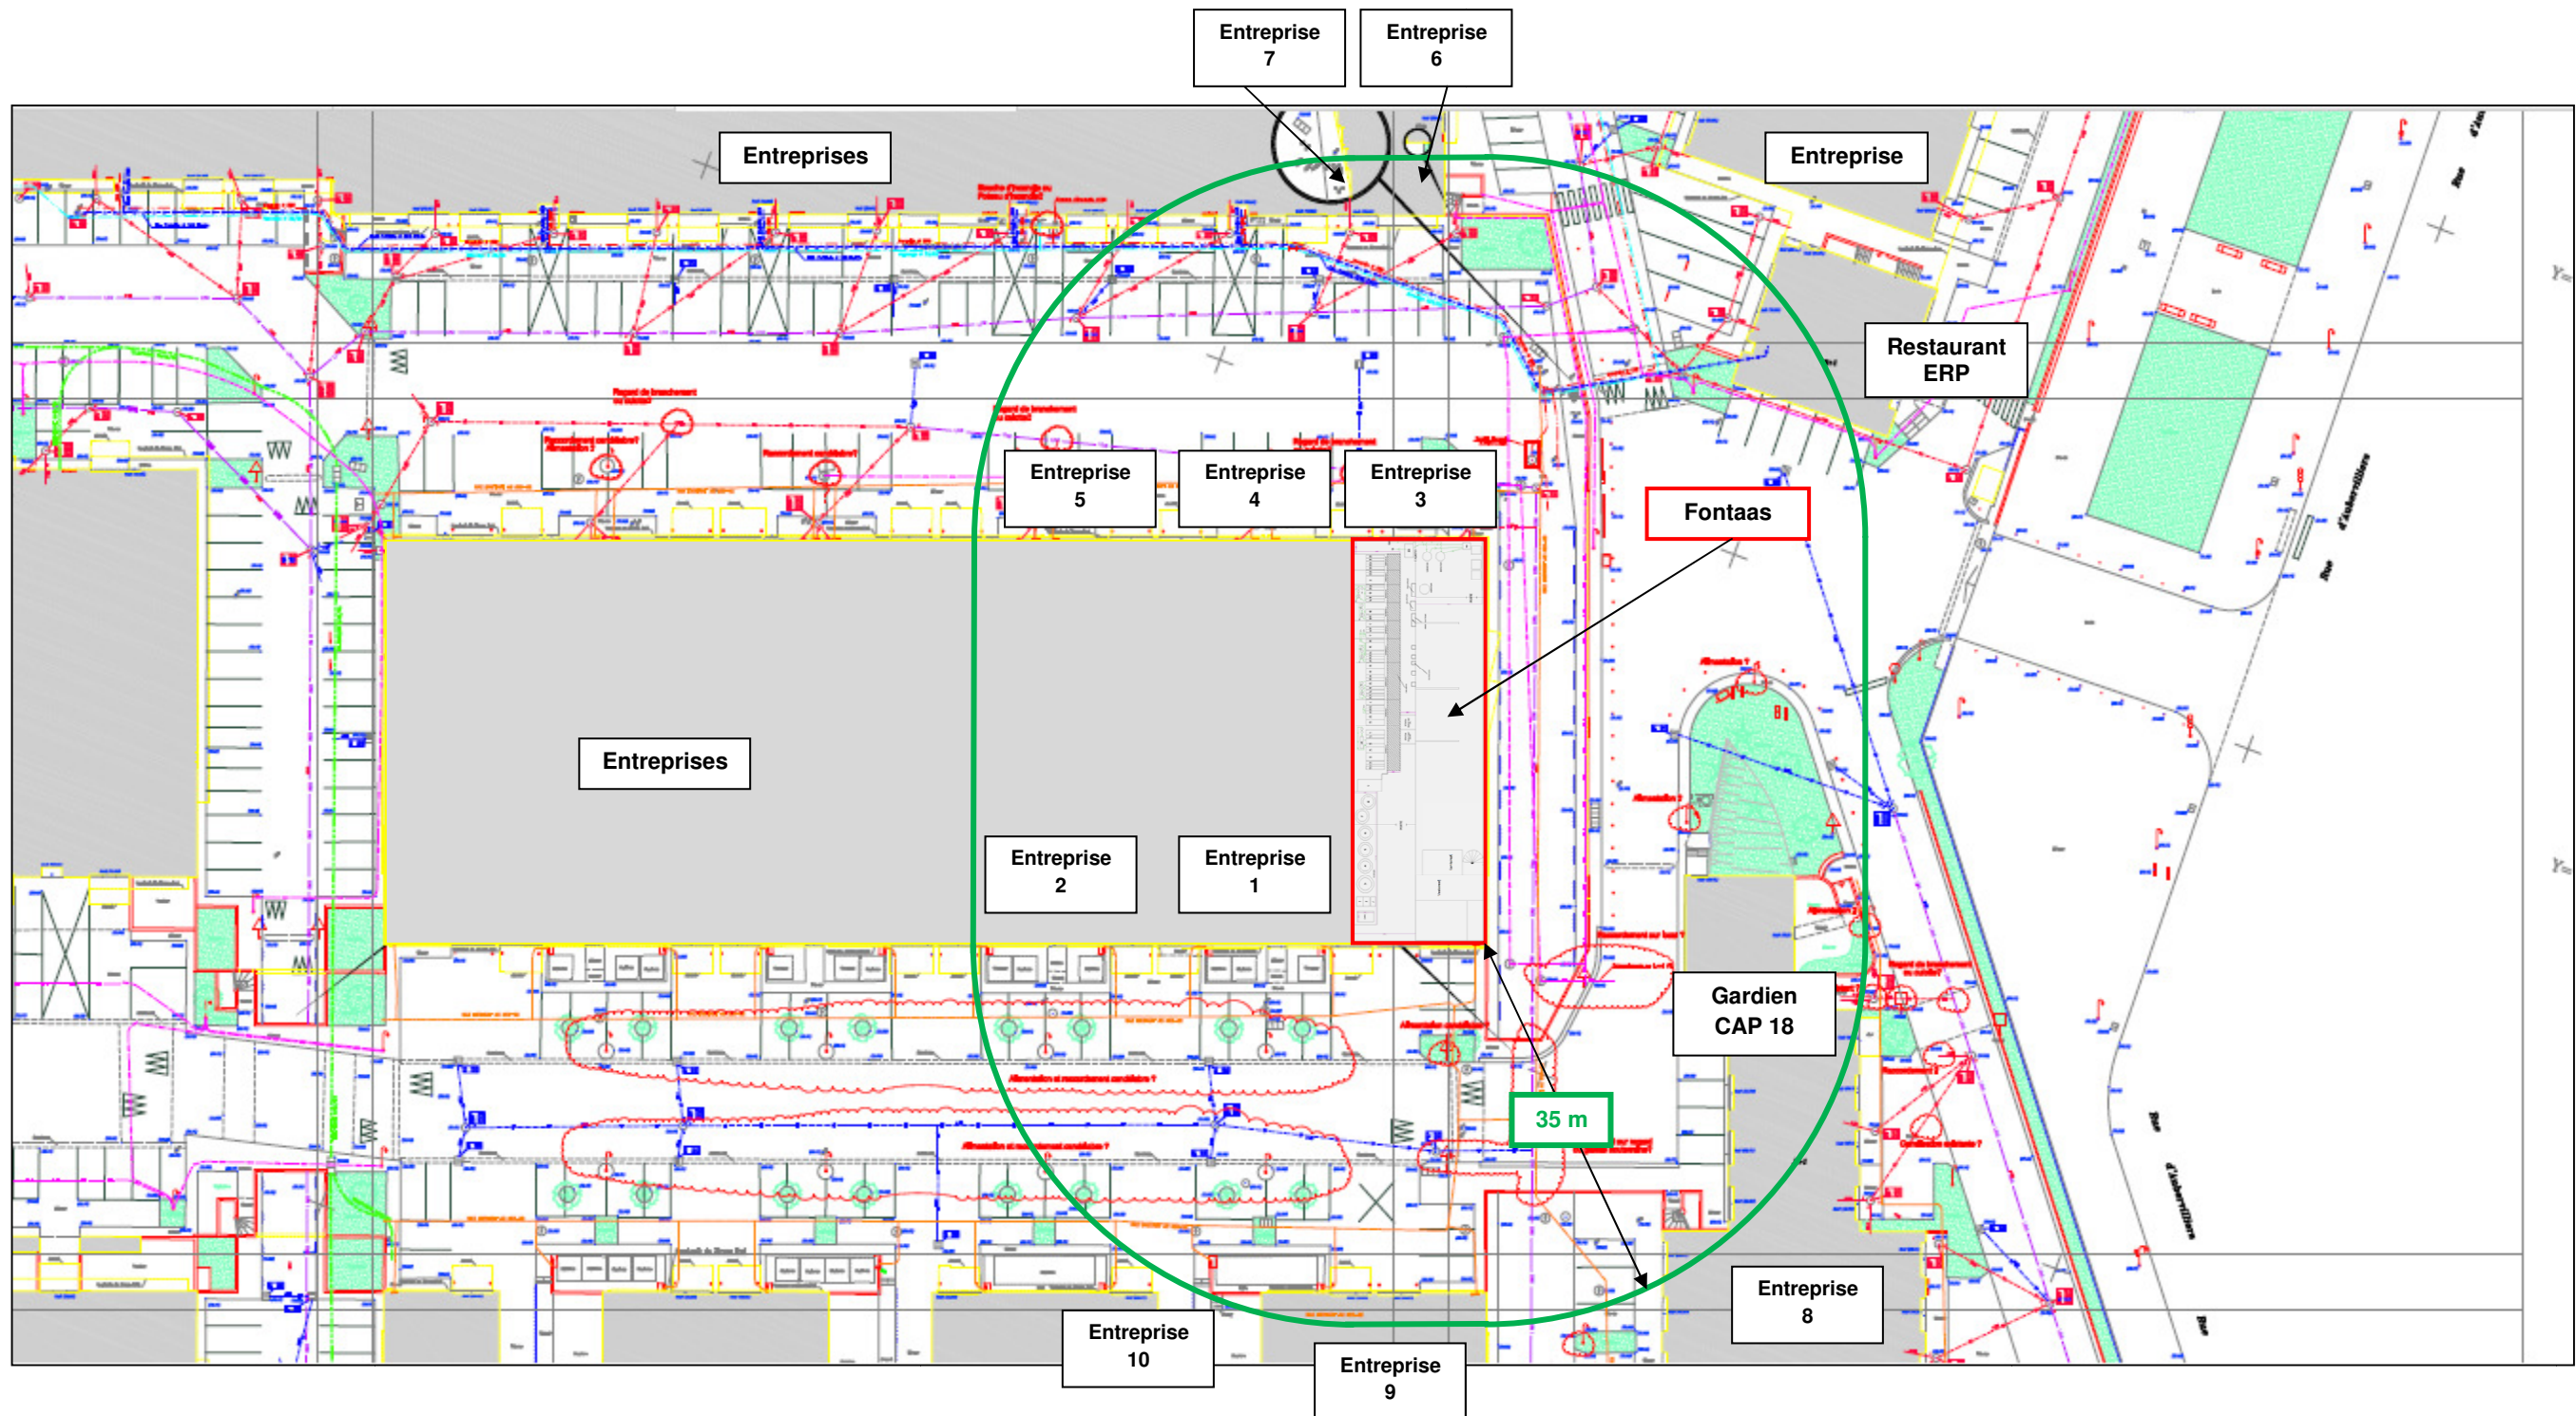

1	Choï	Encadrement	Non icpe	6	IFE - BAT	Formation	Non icpe
2	Marquerite	Conseil	Non icpe	7	Godet Corderie	Matériel levage	Non icpe
3	Cypress Lessols	Parquets	Non icpe	8	Plasty Création	Création textiles	Non icpe
4	Tryma - 3G	Bureau études	Non icpe	9	Vide	--	Non icpe
5	R Janvier et Cie	Imprimerie	Non icpe	10	Vide	--	Non icpe