


PROJET CLUM. IMMEUBLE LUMIÈRE PARIS. TAR ICPE E 2129

ÉTAPE 8. PLANS

PLAN AU 1/200

PJ n° 17

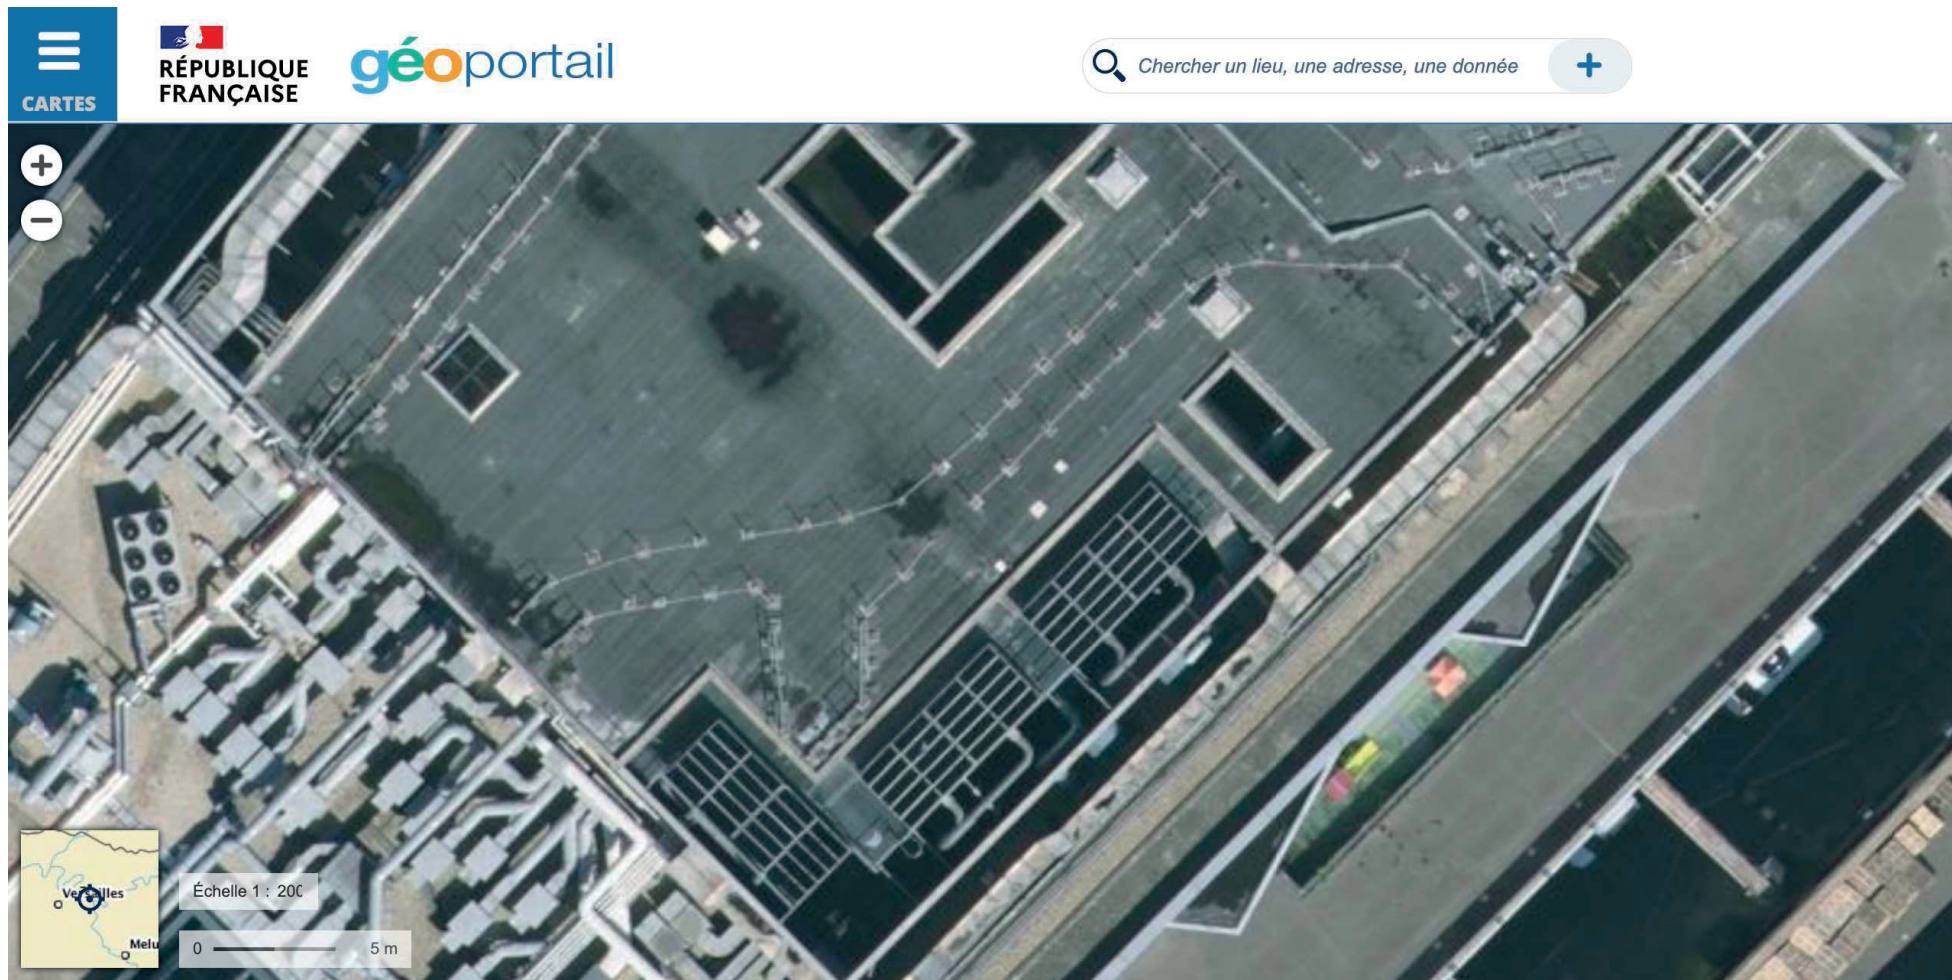

VUE D'ENSEMBLE À L'ÉCHELLE DE 1/200ème EN ÉTAT ACTUEL

Source: Fond de plan Géoportail

PROJET CLUM. IMMEUBLE LUMIÈRE PARIS. TAR ICPE E 2129
ÉTAPE 8. PLANS

PLAN AU 1/200

PJ n° 17



géoportail

Chercher un lieu, une adresse, une donnée



VUE D'ENSEMBLE À L'ÉCHELLE DE 1/200ème EN ÉTAT PROJET

Source: Fond de plan Géoportail