
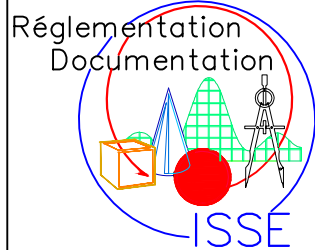
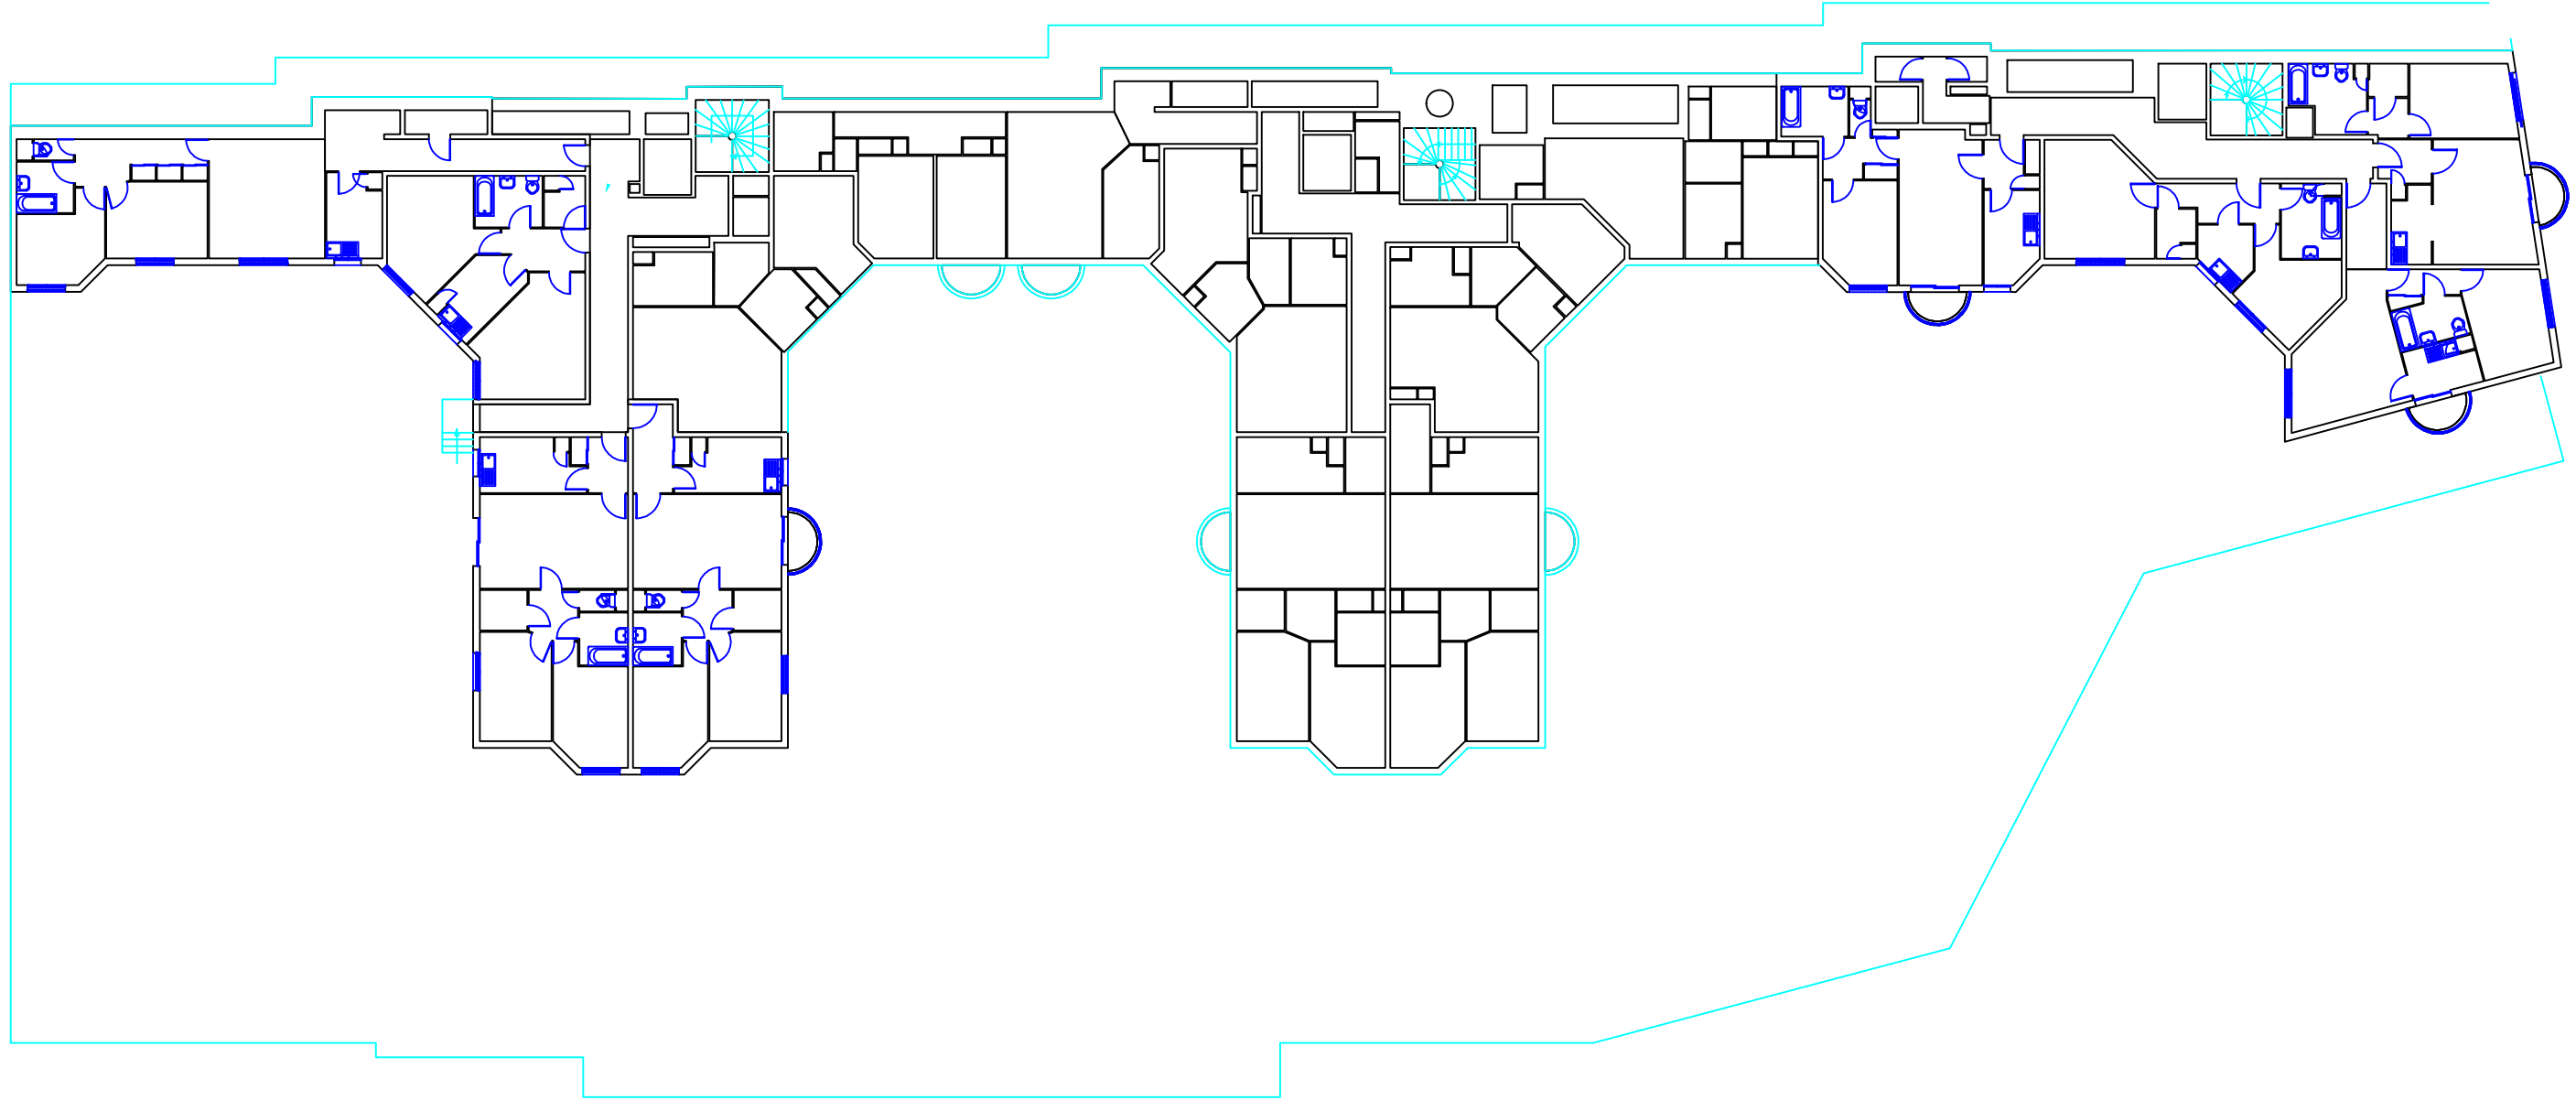


2m

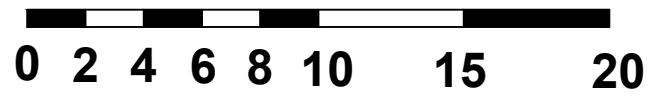

N°Immeuble : 759403	IMMEUBLE MONTSOURIS SITE MONTSOURIS EXTENSION 1 90, Bld Kellermann 75013 PARIS 2ème Etage
Dessinateur : J.A	
Version : 1	
Edition du : 29/08/2001	
Nom fichier : R: \ Dox IET1	
Dpt ISSE/DOCUMENTATION 5 rue Louis Codet 75 007 PARIS	Folio : 6 / 10 N° PLAN : 01MS0001