

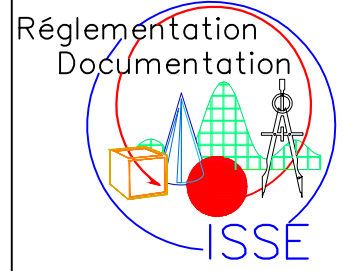
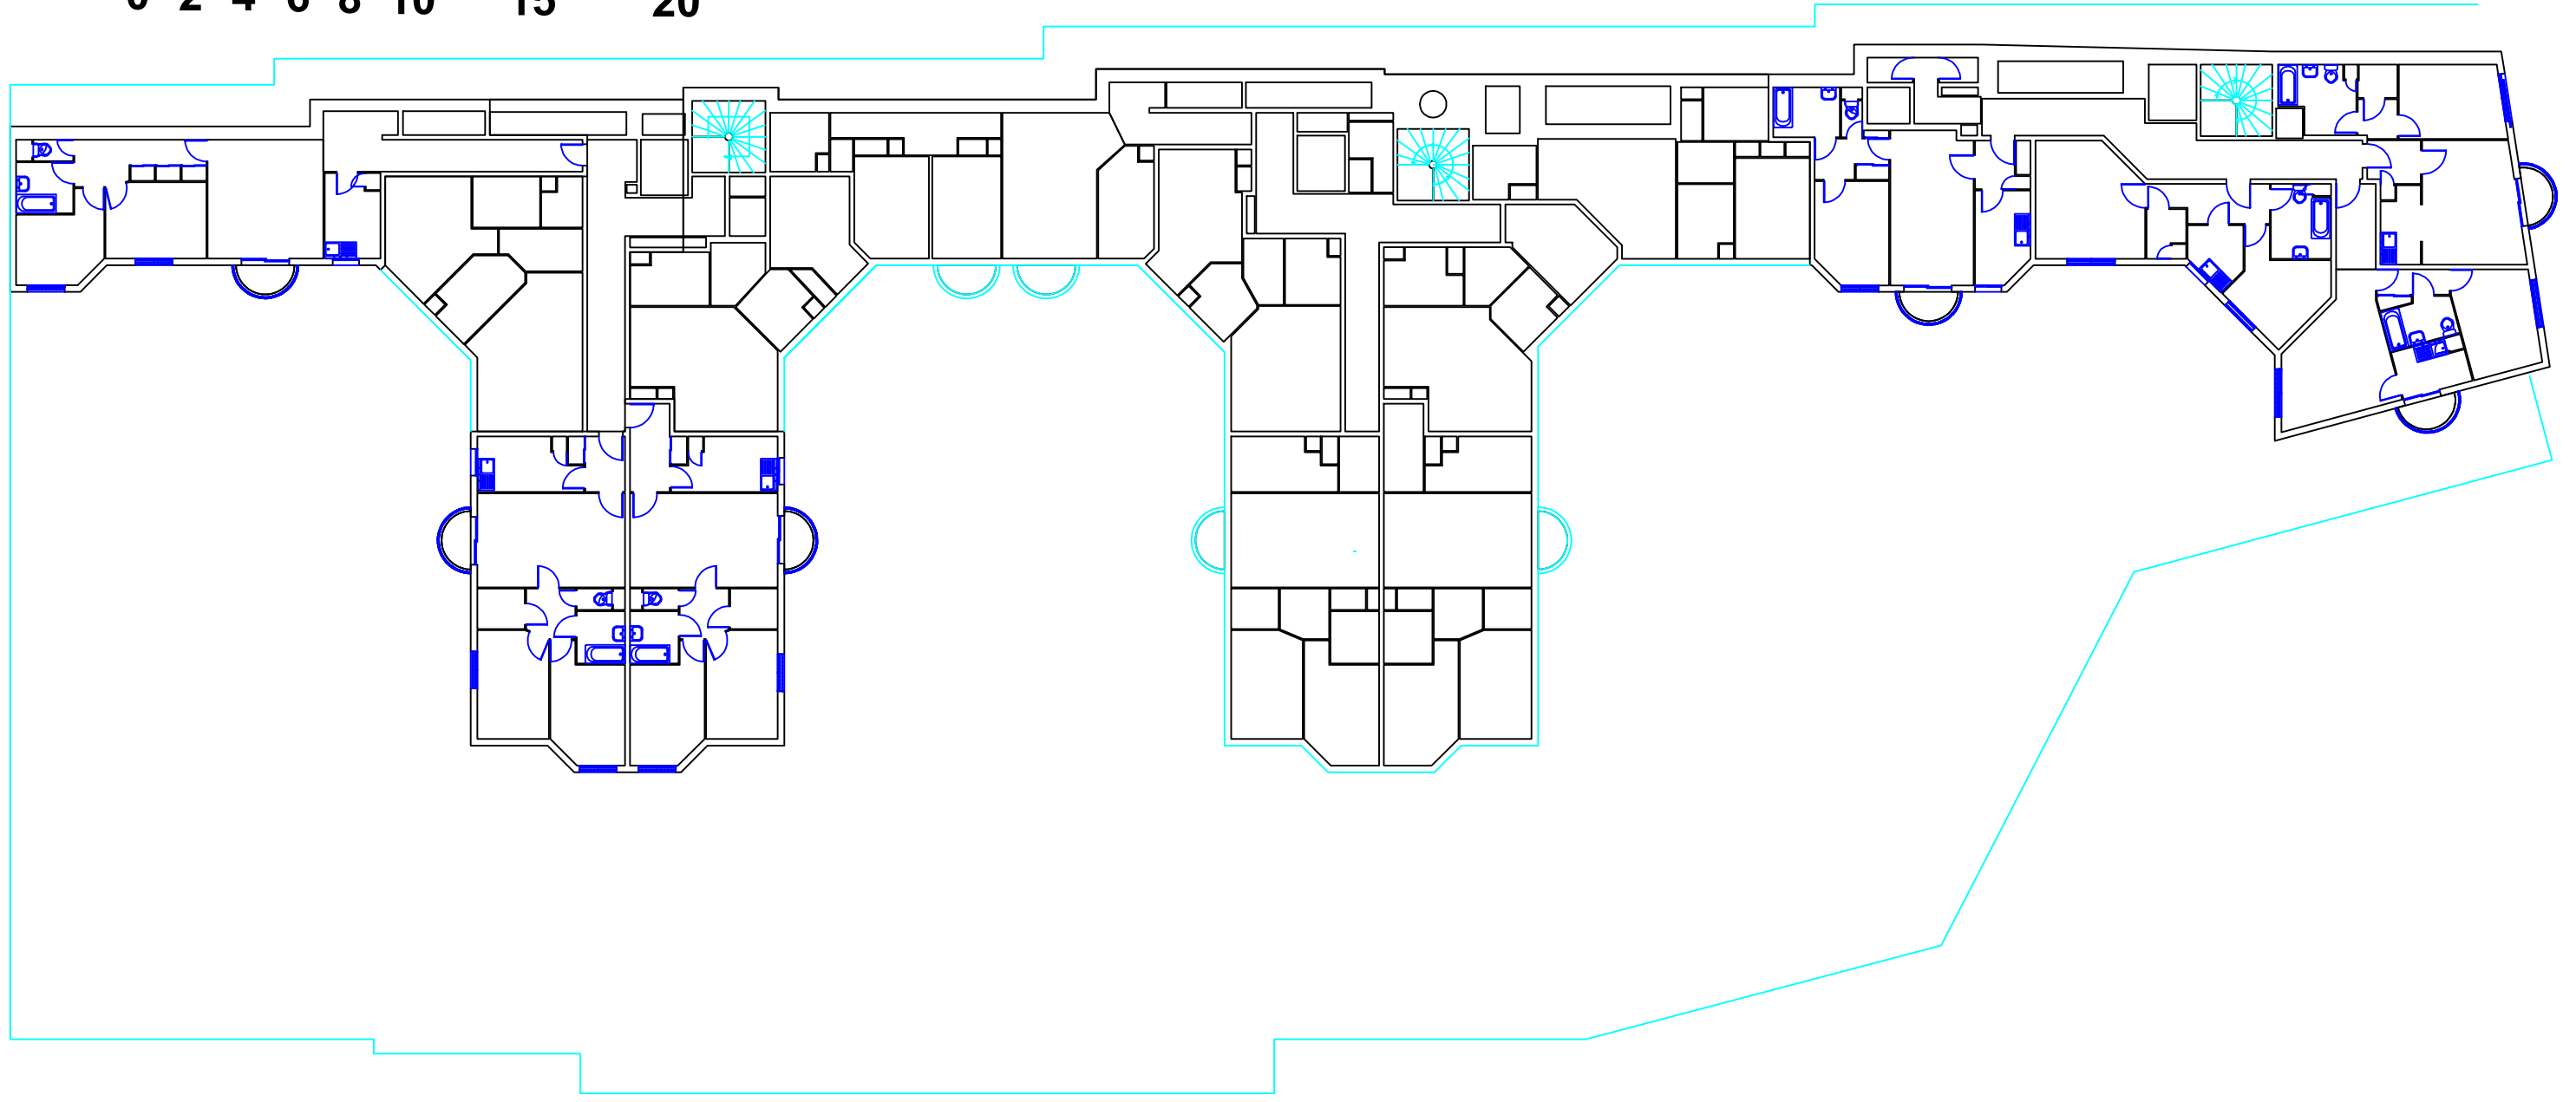


2m

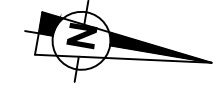

N°Immeuble : 759403
Dessinateur : J.A
Version : 1
Edition du : 29/08/2001
Nom fichier : R: \ Dox IETI

IMMEUBLE MONTSOURIS
SITE MONTSOURIS EXTENSION 1
90, Bld Kellermann 75013 PARIS
4ème Etage

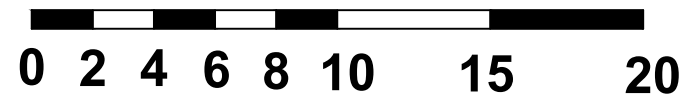

Dpt ISSE/DOCUMENTATION
5 rue Louis Codet
75 007 PARIS

Folio : 8 / 10
N° PLAN : 01MS0001